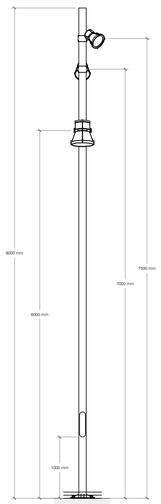

SISTEMA DE ALUMBRADO MOD. iGUZZINI Tipo Multi/WOODY en poste 8 m, formado por:

- *(POS.1) iGUZZINI MAXIWOODY* Ref. BT99, *óptica viaria* ST1, para multiLED 35W 3.860 lumen (*Profile* 3), *Warm White* 3.000 K.
- *(POS.2) iGUZZINI MAXIWOODY* Ref. BU99, *óptica Wide Flood 30º*, LED C.o.B. 35W 4.200 lumen, *Warm White* 3.000 K; alimentador electrónico DALI suministrado de fábrica con reducción al 50 %, total 23,5W; 2.100 lumen; con refractor para distribución elíptica *iGUZZINI* BZ080.
- *(POS.3) iGUZZINI MAXIWOODY* Ref. BU99, *óptica Wide Flood 30º*, LED C.o.B. 35W 4.200 lumen, *Warm White* 3.000 K; alimentador electrónico DALI suministrado de fábrica con reducción al 50 %, total 23,5W; 2.100 lumen; con cristal prismático difusor *iGUZZINI* 6186.
- *(POS.4) iGUZZINI MAXIWOODY* Ref. BU97, *óptica Flood 30º*, LED C.o.B. 35W 4.200 lumen, *Warm White* 3.000 K; alimentador electrónico DALI suministrado de fábrica con reducción al 50 %, total 23,5W; 2.100 lumen; con refractor para distribución elíptica *iGUZZINI* BZ080.
- Bridas para fijación intermedia de luminarias a poste de 120 mm, *iGUZZINI* Ref. 6012.
- Poste cilíndrico modelo *iGUZZINI* Ref. 1523M 8.000 mm, incluyendo bornerasde dos fusibles Ref. 1863 y fusibles de protección, flave triangular grande (9 mm lado flave) para puerta de registro Ref. 0240.
- Placa anclaje poste 8.000 mm 440x440, e=20 mm ¡pernos modelo *iGUZZINI* Ref. 1165.

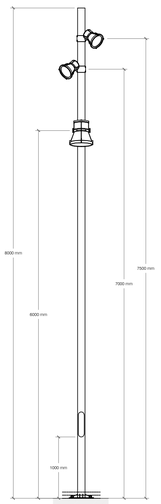

SISTEMA DE ALUMBRADO MOD. iGUZZINI Tipo Multi/WOODY en poste 8 m, formado por:

- *(POS.1) iGUZZINI MAXIWOODY* Ref. BT99, *óptica viaria* ST1, para multiLED 35W 3.860 lumen (*Profile* 3), *Warm White* 3.000 K.
- *(POS.2) iGUZZINI MAXIWOODY* Ref. BU97, *óptica Flood 30º*, LED C.o.B. 35W 4.200 lumen, *Warm White* 3.000 K; alimentador electrónico DALI suministrado de fábrica con reducción al 50 %, total 23,5W; 2.100 lumen; con cristal prismático difusor *iGUZZINI* 6186.
- *(POS.3) iGUZZINI MAXIWOODY* Ref. BU99, *óptica Wide Flood 30º*, LED C.o.B. 35W 4.200 lumen, *Warm White* 3.000 K; alimentador electrónico DALI suministrado de fábrica con reducción al 50 %, total 23,5W; 2.100 lumen; con refractor para distribución elíptica *iGUZZINI* BZ080.
- Bridas para fijación intermedia de luminarias a poste de 120 mm, *iGUZZINI* Ref. 6012.
- Poste cilíndrico modelo *iGUZZINI* Ref. 1523M 8.000 mm, incluyendo bornerasde dos fusibles Ref. 1863 y fusibles de protección, flave triangular grande (9 mm lado flave) para puerta de registro Ref. 0240.
- Placa anclaje poste 8.000 mm 440x440, e=20 mm ¡pernos modelo *iGUZZINI* Ref. 1165.

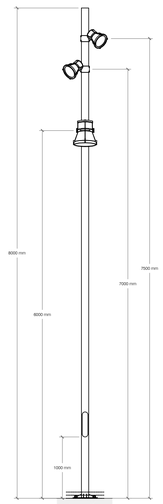

SISTEMA DE ALUMBRADO MOD. iGUZZINI Tipo Multi/WOODY en poste 8 m, formado por:

- *(POS.1) iGUZZINI MAXIWOODY* Ref. BT99, *óptica viaria* ST1, para multiLED 35W 3.860 lumen (*Profile* 3), *Warm White* 3.000 K.
- *(POS.2) iGUZZINI MAXIWOODY* Ref. BU97, *óptica Flood 30º*, LED C.o.B. 35W 4.200 lumen, *Warm White* 3.000 K; alimentador electrónico DALI suministrado de fábrica con reducción al 50 %, total 23,5W; 2.100 lumen; con cristal prismático difusor *iGUZZINI* 6186.
- *(POS.3) iGUZZINI MAXIWOODY* Ref. BU97, *óptica Flood 30º*, LED C.o.B. 35W 4.200 lumen, *Warm White* 3.000 K; alimentador electrónico DALI suministrado de fábrica con reducción al 50 %, total 23,5W; 2.100 lumen; con refractor para distribución elíptica *iGUZZINI* BZ080.
- Bridas para fijación intermedia de luminarias a poste de 120 mm, *iGUZZINI* Ref. 6012.
- Poste cilíndrico modelo *iGUZZINI* Ref. 1523M 8.000 mm, incluyendo bornerasde dos fusibles Ref. 1863 y fusibles de protección, flave triangular grande (9 mm lado flave) para puerta de registro Ref. 0240.
- Placa anclaje poste 8.000 mm 440x440, e=20 mm ¡pernos modelo *iGUZZINI* Ref. 1165.

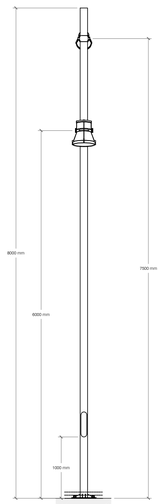

SISTEMA DE ALUMBRADO MOD. iGUZZINI Tipo Multi/WOODY en poste 8 m, formado por:

- *(POS.1) iGUZZINI MAXIWOODY* Ref. BT99, *óptica viaria* ST1, para multiLED 35W 3.860 lumen (*Profile* 3), *Warm White* 3.000 K.
- *(POS.2) iGUZZINI MAXIWOODY* Ref. BU97, *óptica Flood 30º*, LED C.o.B. 35W 4.200 lumen, *Warm White* 3.000 K; alimentador electrónico DALI suministrado de fábrica con reducción al 50 %, total 23,5W; 2.100 lumen; con refractor para distribución elíptica *iGUZZINI* BZ080.
- Bridas para fijación intermedia de luminarias a poste de 120 mm, *iGUZZINI* Ref. 6012.
- Poste cilíndrico modelo *iGUZZINI* Ref. 1523M 8.000 mm, incluyendo bornerasde dos fusibles Ref. 1863 y fusibles de protección, flave triangular grande (9 mm lado flave) para puerta de registro Ref. 0240.
- Placa anclaje poste 8.000 mm 440x440, e=20 mm ¡pernos modelo *iGUZZINI* Ref. 1165.

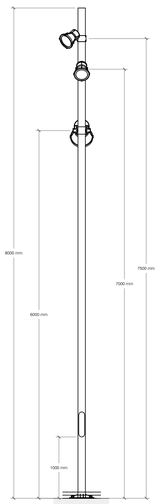

SISTEMA DE ALUMBRADO MOD. iGUZZINI Tipo Multi/WOODY en poste 8 m, formado por:

- *(POS.1) iGUZZINI MAXIWOODY* Ref. BT99, *óptica viaria* ST1, para multiLED 35W 3.860 lumen (*Profile* 3), *Warm White* 3.000 K.
- *(POS.2) iGUZZINI MAXIWOODY* Ref. BU99, *óptica Wide Flood 30º*, LED C.o.B. 35W 4.200 lumen, *Warm White* 3.000 K; alimentador electrónico DALI suministrado de fábrica con reducción al 60 %, total 27,5W; 2.520 lumen; con cristal prismático difusor *iGUZZINI* 6186.
- *(POS.3) iGUZZINI MAXIWOODY* Ref. BU97, *óptica Flood 30º*, LED C.o.B. 35W 4.200 lumen, *Warm White* 3.000 K; alimentador electrónico DALI suministrado de fábrica con reducción al 60 %, total 27,5W; 2.520 lumen; con refractor para distribución elíptica *iGUZZINI* BZ080.
- Bridas para fijación intermedia de luminarias a poste de 120 mm, *iGUZZINI* Ref. 6012.
- Poste cilíndrico modelo *iGUZZINI* Ref. 1523M 8.000 mm, incluyendo bornerasde dos fusibles Ref. 1863 y fusibles de protección, flave triangular grande (9 mm lado flave) para puerta de registro Ref. 0240.
- Placa anclaje poste 8.000 mm 440x440, e=20 mm ¡pernos modelo *iGUZZINI* Ref. 1165.

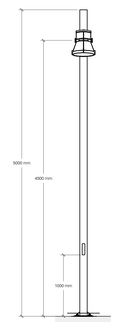

SISTEMA DE ALUMBRADO MOD. iGUZZINI Tipo Multi/WOODY en poste 5 m, formado por:

- *(POS.1) iGUZZINI MAXIWOODY* Ref. BT89, *óptica viaria* ST1C, para multiLED 15W 1.770 lumen (*Profile* 3), *Warm White* 3.000 K.
- *(POS.2)* Vacía.
- *(POS.3)* Vacía.
- Bridas para fijación intermedia de luminarias a poste de 120 mm, *iGUZZINI* Ref. 6012.
- Poste cilíndrico modelo *iGUZZINI* Ref. 1292 5.000 mm, incluyendo bornerasde dos fusibles Ref. 1863 y fusibles de protección, flave triangular grande (9 mm lado flave) para puerta de registro Ref. 0240.
- Placa anclaje poste 5.000 mm 310x310, e=20 mm ¡pernos modelo *iGUZZINI* Ref. 1168.

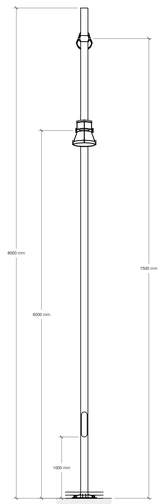

SISTEMA DE ALUMBRADO MOD. iGUZZINI Tipo Multi/WOODY en poste 8 m, formado por:

- *(POS.1) iGUZZINI MAXIWOODY* Ref. BT89, *óptica viaria* ST1C, para multiLED 15W 1.770 lumen (*Profile* 3), *Warm White* 3.000 K.
- *(POS.2)* Vacía.
- *(POS.3)* Vacía.
- Bridas para fijación intermedia de luminarias a poste de 120 mm, *iGUZZINI* Ref. 6012.
- Poste cilíndrico modelo *iGUZZINI* Ref. 1523M 8.000 mm, incluyendo bornerasde dos fusibles Ref. 1863 y fusibles de protección, flave triangular grande (9 mm lado flave) para puerta de registro Ref. 0240.
- Placa anclaje poste 8.000 mm 440x440, e=20 mm ¡pernos modelo *iGUZZINI* Ref. 1165.

DETALLES ALUMBRADO PUBLICO (ESCALA 1:50)

DETALLE ZAPATA LUMINARIAS poste 8.000 mm (ESCALA 1:25)

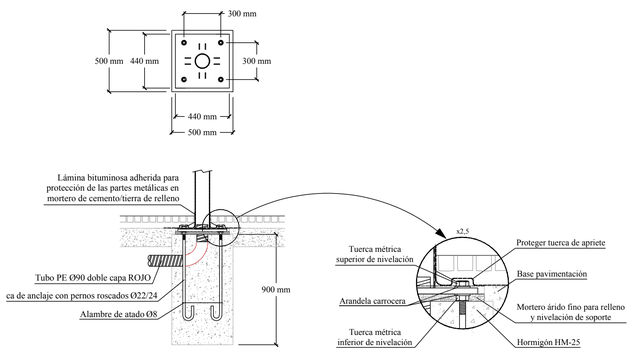

DETALLE ZAPATA LUMINARIAS poste 5.000 mm (ESCALA 1:25)

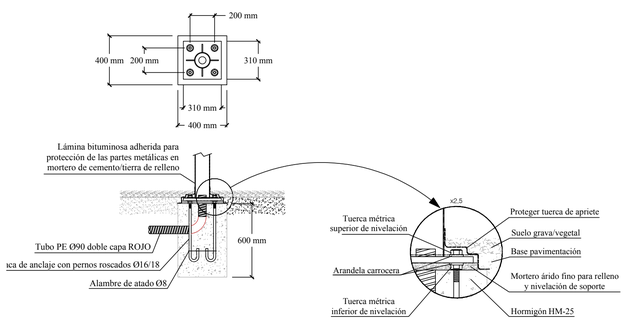

POZO DE RESALTO CIRCULAR (ESCALA 1:50)

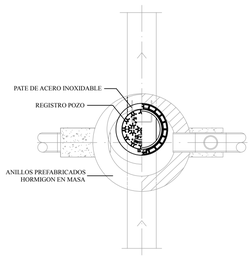

PLANTA

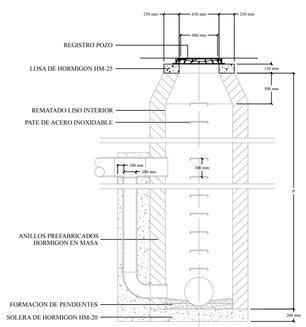

SECCION

POZO FILTRANTE CIRCULAR (ESCALA 1:50)

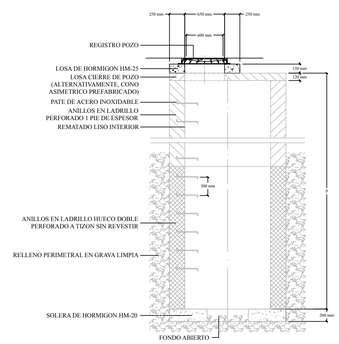

SECCION

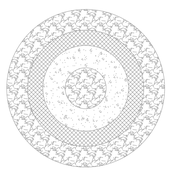

PLANTA

POZO DE REGISTRO CIRCULAR (ESCALA 1:50)

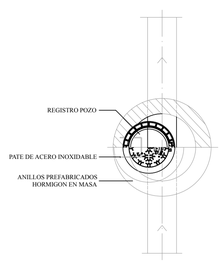

PLANTA

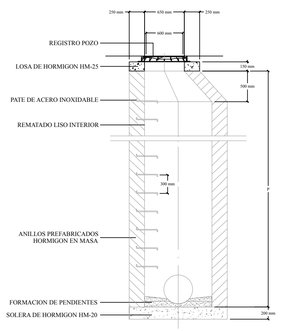

SECCION

CANALIZACIONES SANEAMIENTO FECAL Y PLUVIAL (ESCALA 1:25)

TIPO PV1

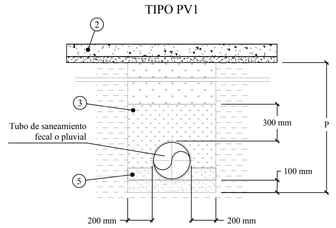

CLAVES:

1. CAPA DE TIERRA VEGETAL
2. FIRME PROYECTADO EN CALZADA O ACERA
3. RELLENO COMPACTADO CON MATERIAL SELECCIONADO PROCEDENTE DE LA EXCAVACION ≥90% P.N.
4. HORMIGON EN MASA/ARMADO HM-20/HM-25
5. SOLERA DE MATERIAL GRANULAR, ARENA DE CANTERA, COMPACTADA ≥90% P.N.
6. LAMINA DE PLASTICO DE SEÑALIZACION DE SERVICIO (ELECTRICIDAD, ALUMBRADO, COMUNICACIONES, GAS, OTROS)
7. MALLA DE ARMADURA B-500S Ø8 A 10 cm

CASAS DO REGO

Proyecto de Urbanización del Poligono 39, Santiago de Compostela

PLANO PROPUESTA

DETALLES DE PROYECTO - INSTALACIONES DETALLES II

E S T A R
Travesa Escultor Asorey 15 v14
15704 Santiago de Compostela
+34 981 566 389
info@estar.archi
www.estar.archi

dibujado por:	JML	plano No:	PR-SU-09
revisión:		fecha:	17.10.2016
formato:	A1 (A3)	escala:	1:50 (1:100)

Aurora Armental Ruiz Arquitecto COAG 3317

Este plano es unicamente informativo. No tomar medidas directamente de este plano.
Todas las dimensiones se tienen que comprobar en obra.
Este plano se tiene que leer junto al resto de la información gráfica y la memoria del proyecto.

0 5m 10m 15m