

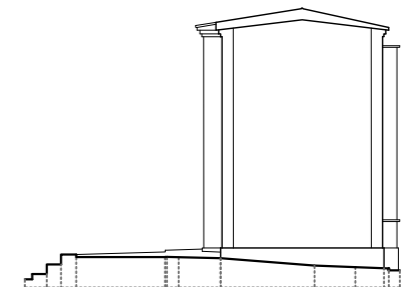



SECCIÓN AA'

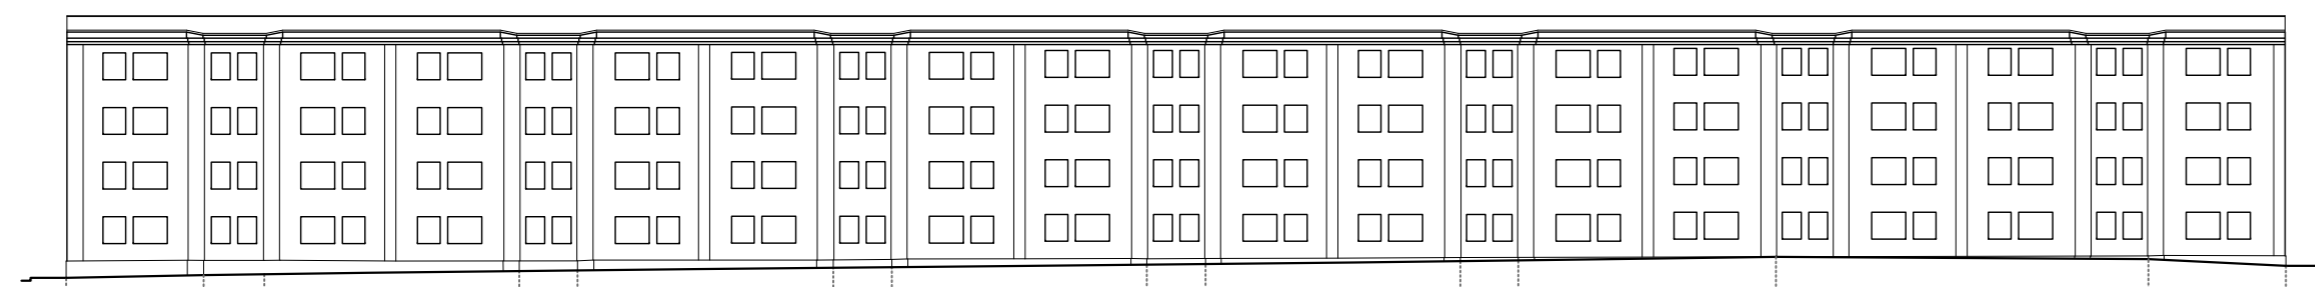


SECCIÓN 8

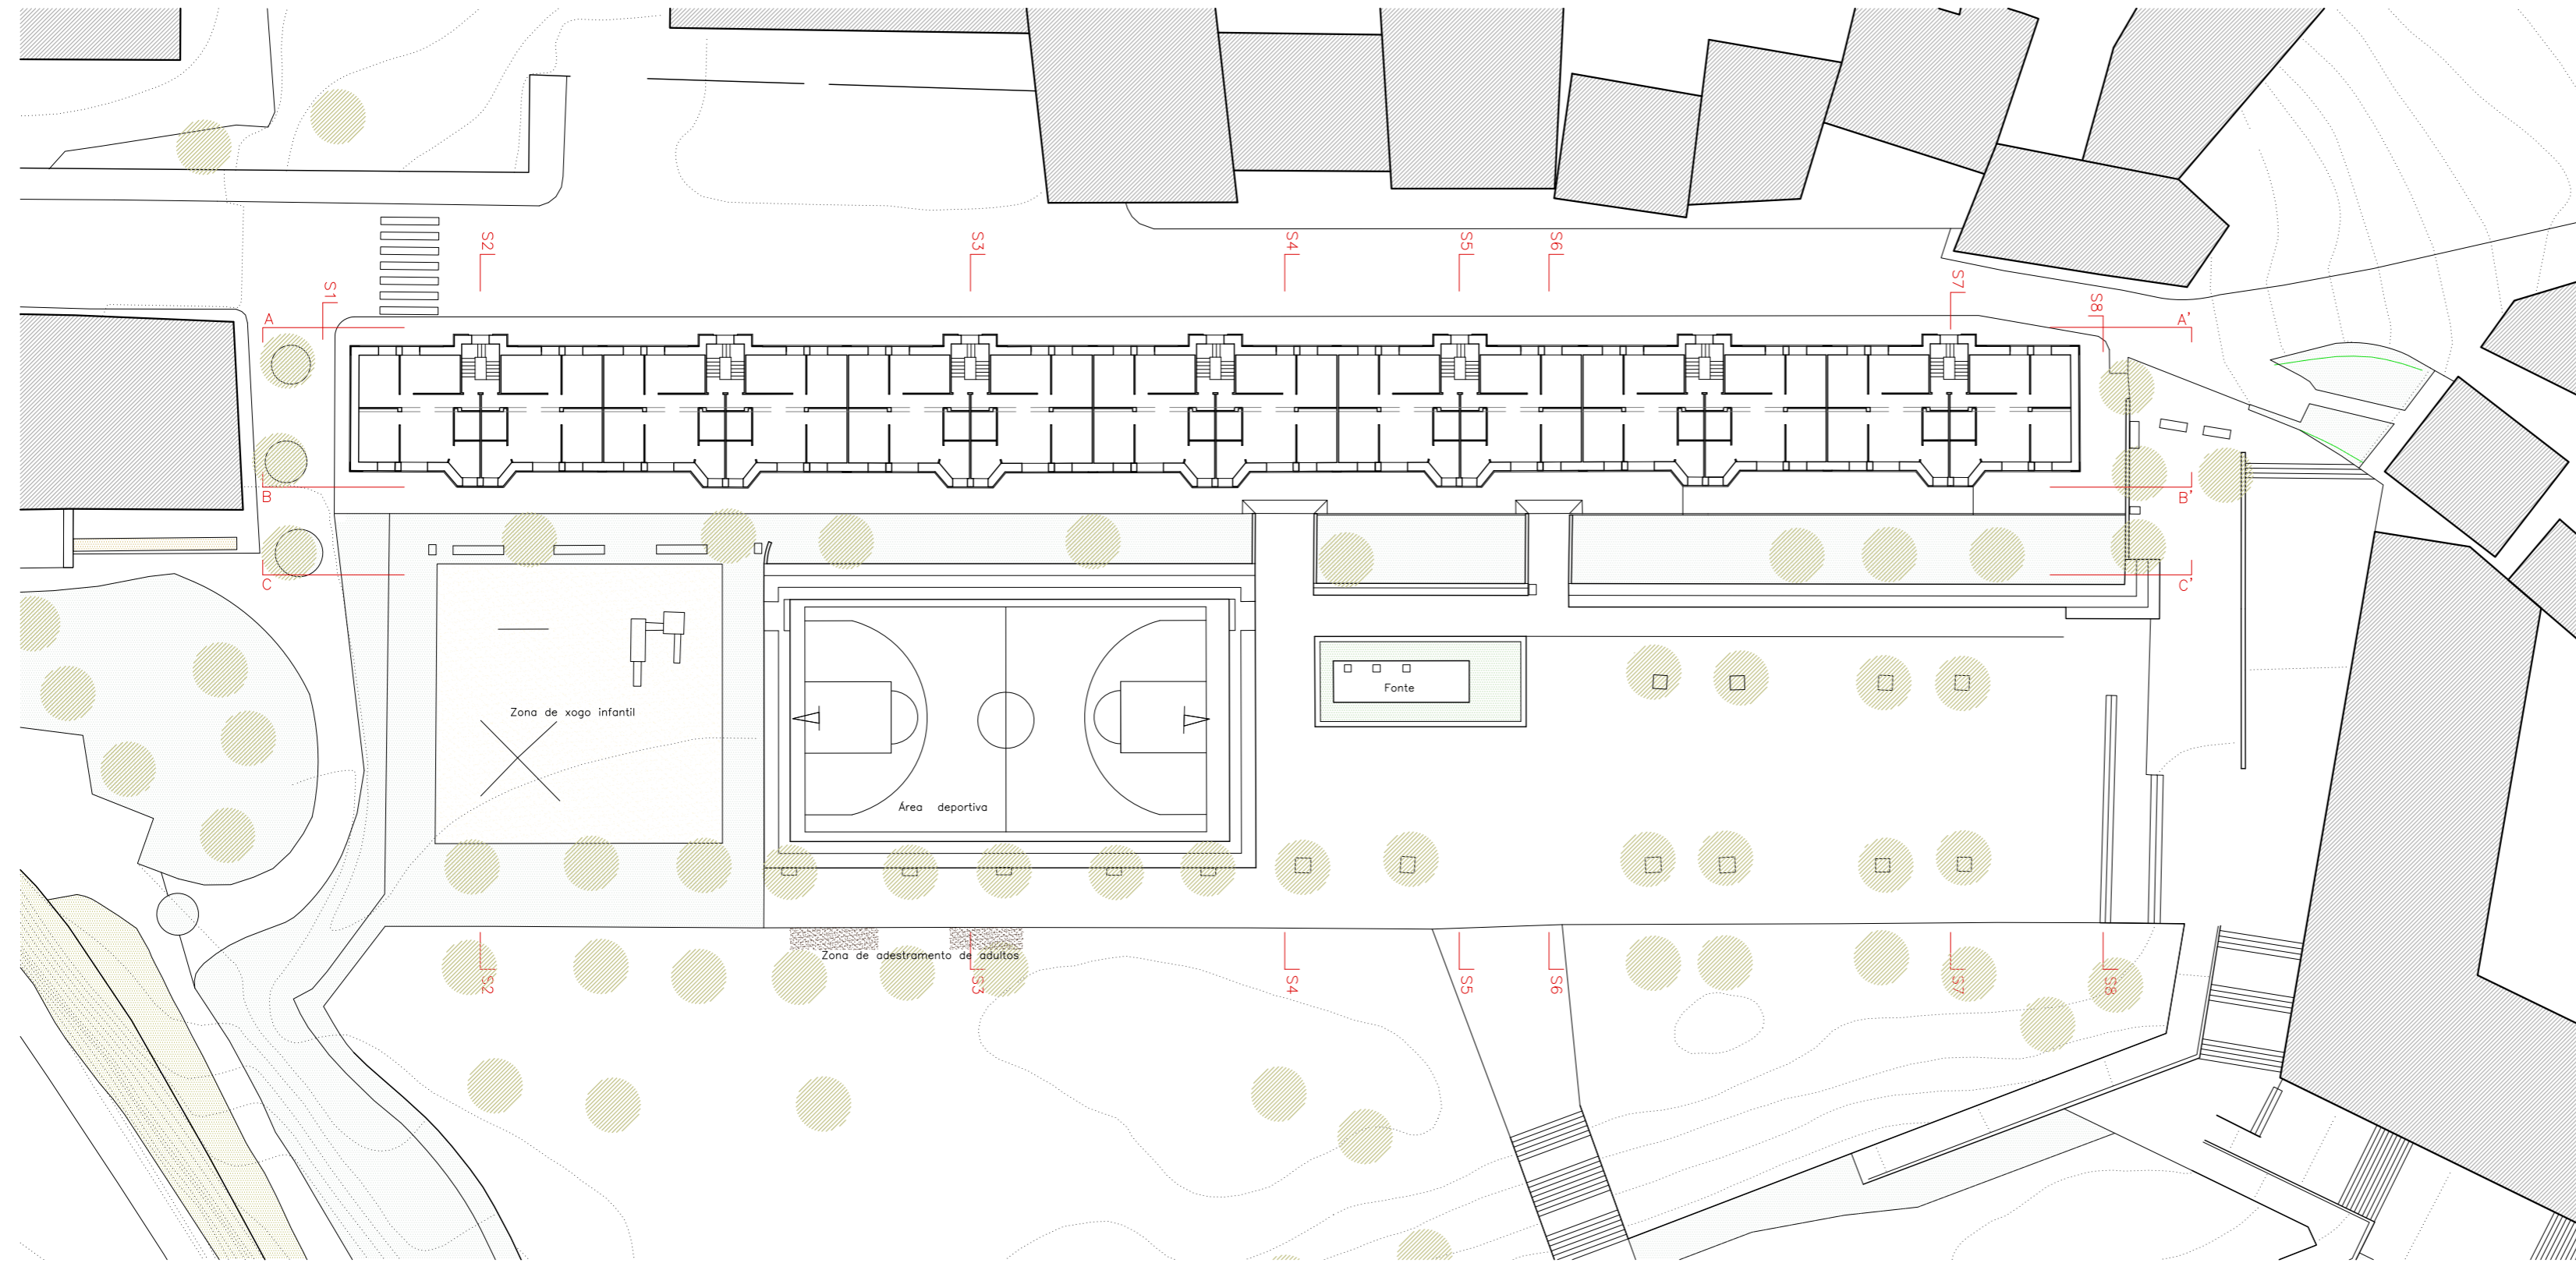

SECCIÓN BB'

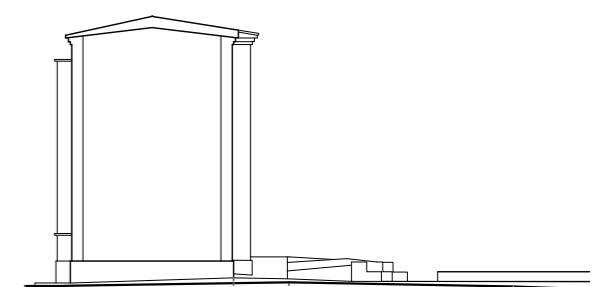

SECCIÓN 1

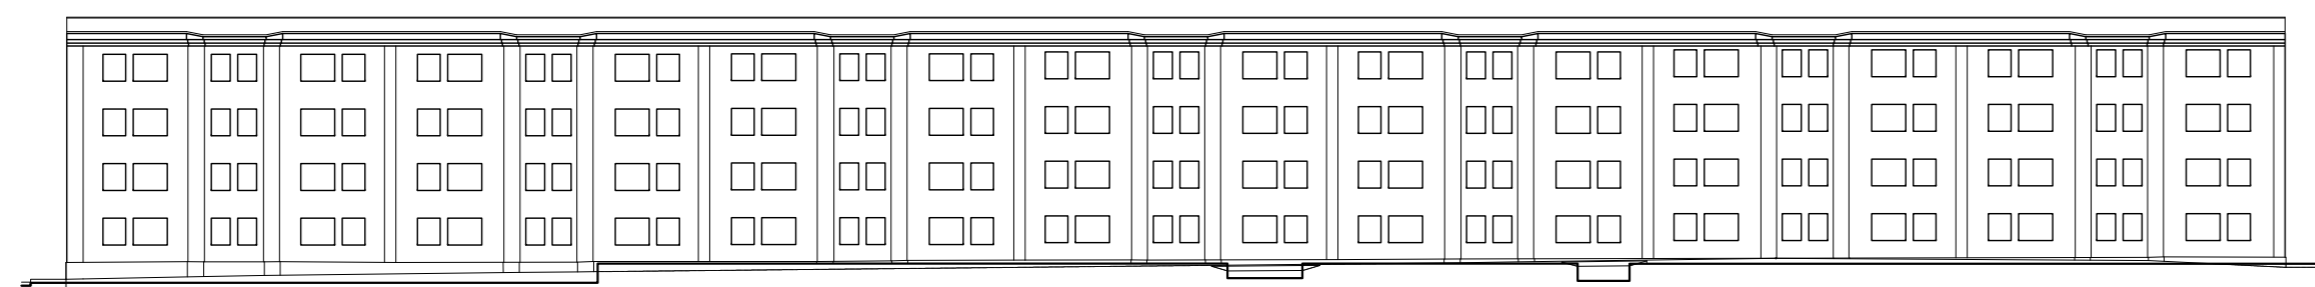

SECCIÓN CC'

DEFINICIÓN URBANÍSTICA DA DOTACIÓN DE ACCESIBILIDADE CONCELLO DE  
 AOS INMOBLES DE VIVENDA COLECTIVA SANTIAGO DE COMPOSTELA  
 ESTUDO DE DETALLE CORREDOIRA DE CAMPSA (DAR/59/2018)

**I. 07** Estado actual. Planta tipo. Alzados. Seccións lonxitudinais.  
 E: 1/400

ARROKABE arquitectos s.l.p. NOVEMBRO 2019  
 Óscar Andrés Quintela Iván Andrés Quintela