




SECCIÓN S7

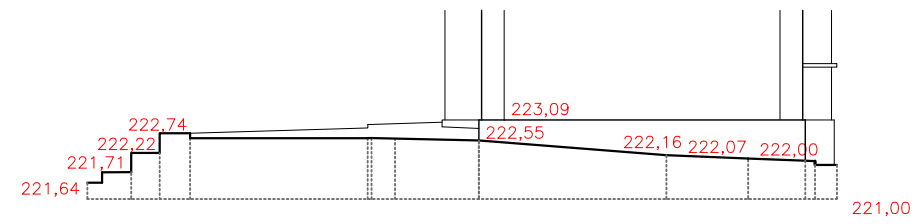


SECCIÓN S8

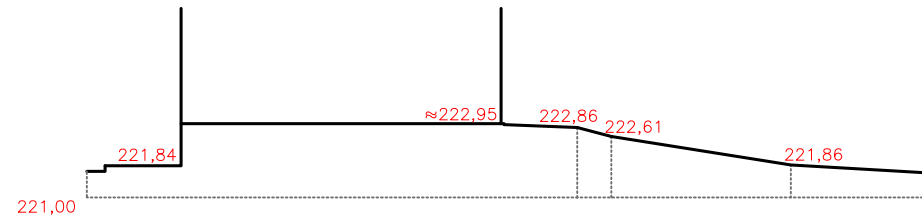


SECCIÓN S6

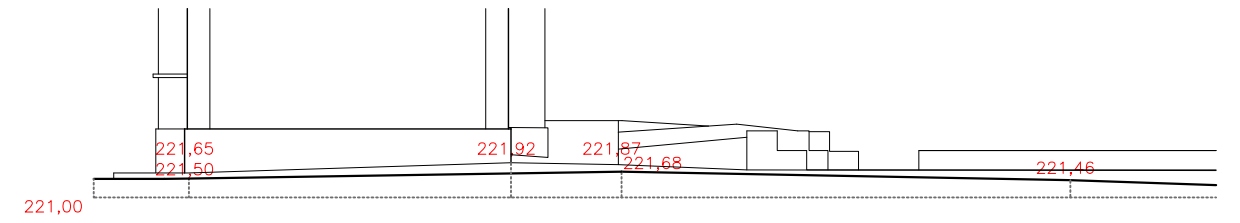


SECCIÓN S1

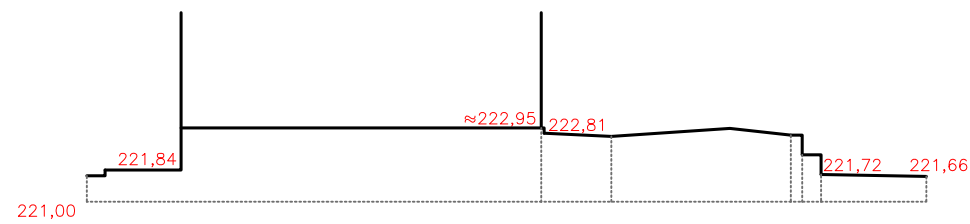


SECCIÓN S5

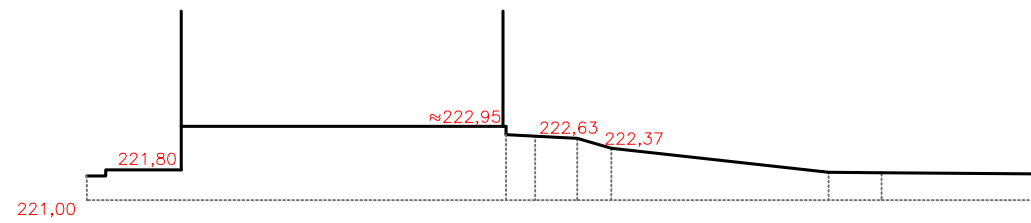

SECCIÓN S4

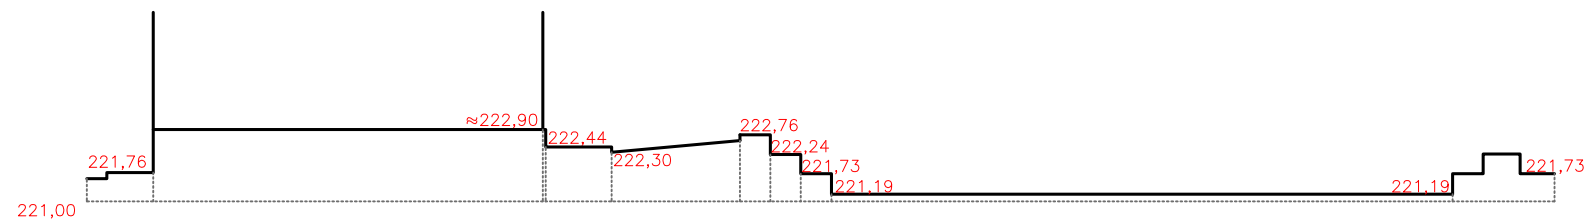


SECCIÓN S3

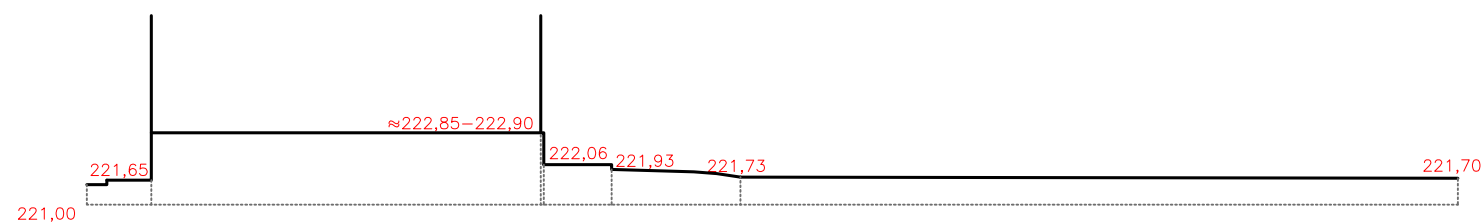

SECCIÓN S2

DEFINICIÓN URBANÍSTICA DA DOTACIÓN DE ACCESIBILIDADE
 AOS INMOBLES DE VIVENDA COLECTIVA
 ESTUDO DE DETALLE

CONCELLO DE SANTIAGO DE COMPOSTELA
 CORREDOIRA DE CAMPSA (DAR/59/2018)

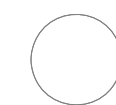

1.08

Estado actual. Seccións transversais.

E: 1/200

ARROKABE arquitectos s.l.p:

NOVEMBRO 2019

Óscar Andrés Quintela

Iván Andrés Quintela