




SECCIÓN S7

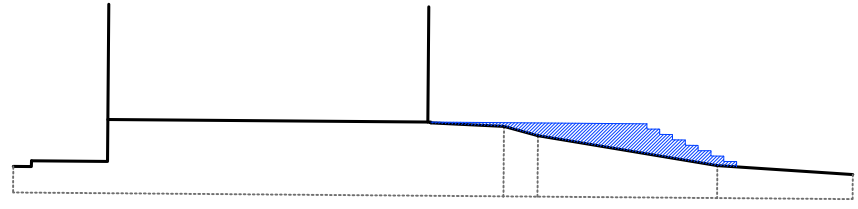


SECCIÓN S6

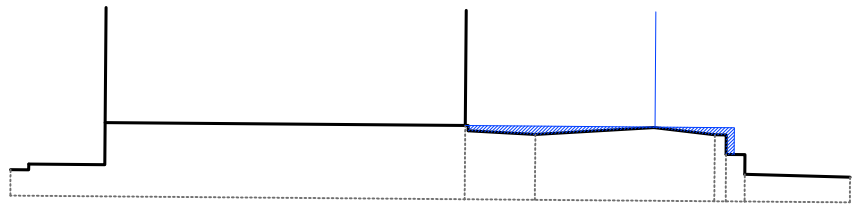


SECCIÓN S5

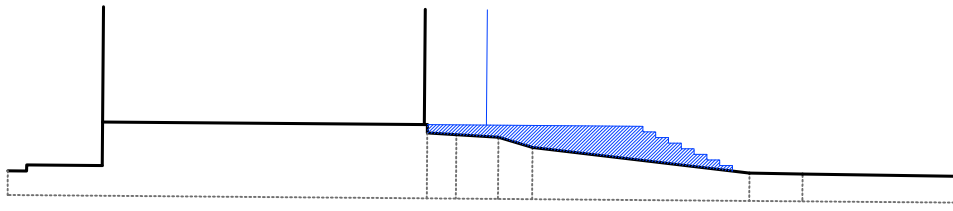


SECCIÓN S4

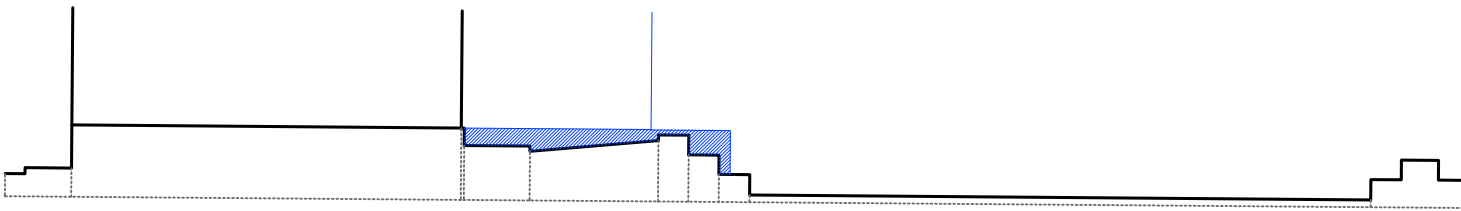


SECCIÓN S3

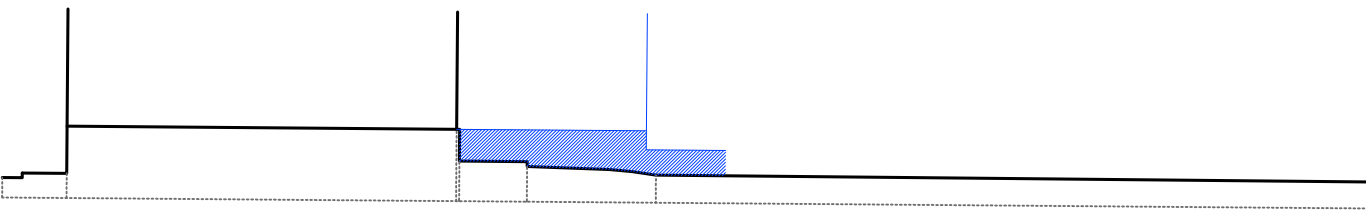

SECCIÓN S2

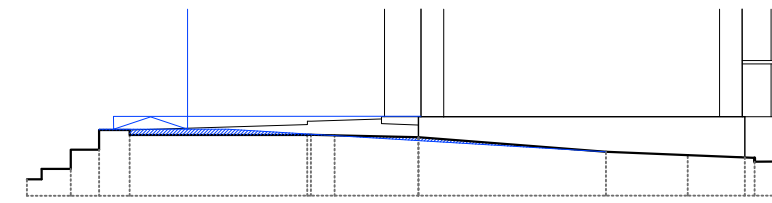


SECCIÓN S8

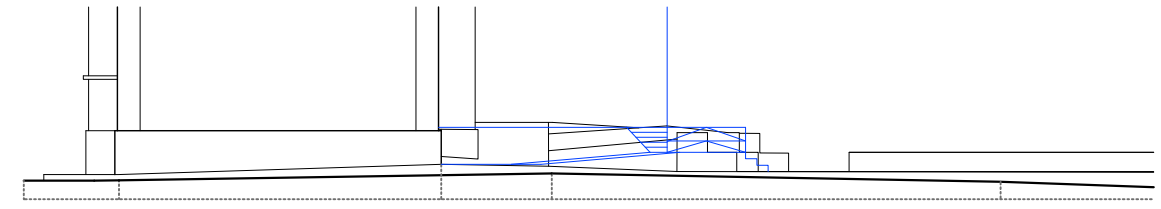

SECCIÓN S1

DEFINICIÓN URBANÍSTICA DA DOTACIÓN DE ACCESIBILIDADE
 AOS INMOBLES DE VIVENDA COLECTIVA
 ESTUDIO DE DETALLE

CONCELLO DE SANTIAGO DE COMPOSTELA
 CORREDOIRA DE CAMPSA (DAR/59/2018)

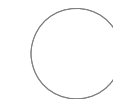

0.04
 E: 1/200

Seccións da proposta de urbanización sobre o estado actual.

ARROKABE arquitectos s.l.p:
 Óscar Andrés Quintela

Iván Andrés Quintela

NOVEMBRO 2019