


S.U.N.P.-38

N-550


- FINANCIERA MADERERA, S.A.
- EXCAVACIONES H. OTERO, S.L.
- OTERO IGLESIAS, FERMÍN
- TALLERES VIGO ROMERO, S.L.
- OTERO OTERO, RAMÓN E OUTRO
- REY RUANOVA, MANUEL
- ALFECO, S.A. E OUTRO
- HERDEIROS DE MIGUEL CAROLLO MOSQUERA
- CAROLLO MUJICO, JOSE
- DOMÍNGUEZ DOMÍNGUEZ, MERCEDES
- ESTACIÓN DE SERVICIO AEROPUERTO-SANTISO S.L.
- FERREIRO PADERNE, MANUEL
- FRAGA BELLO, JOSÉ
- GARCÍA GARCÍA, ANTONIO
- HERDEIROS DE JOSÉ SÁNCHEZ CAROLLO
- JULIO REY E OUTROS, S.L.
- MINISTERIO DE FOMENTO
- PIÑEIRO SEDO, MARÍA
- SÁNCHEZ CAROLLO, DELFINA
- SUÁREZ CELA, FRANCISCO
- PRODUCTOS Y CONSUMIBLES, S.L.
- VILAS LÓPEZ, JUÁN
- TALLERES CHOLO, S.L.
- DESCOÑECIDO

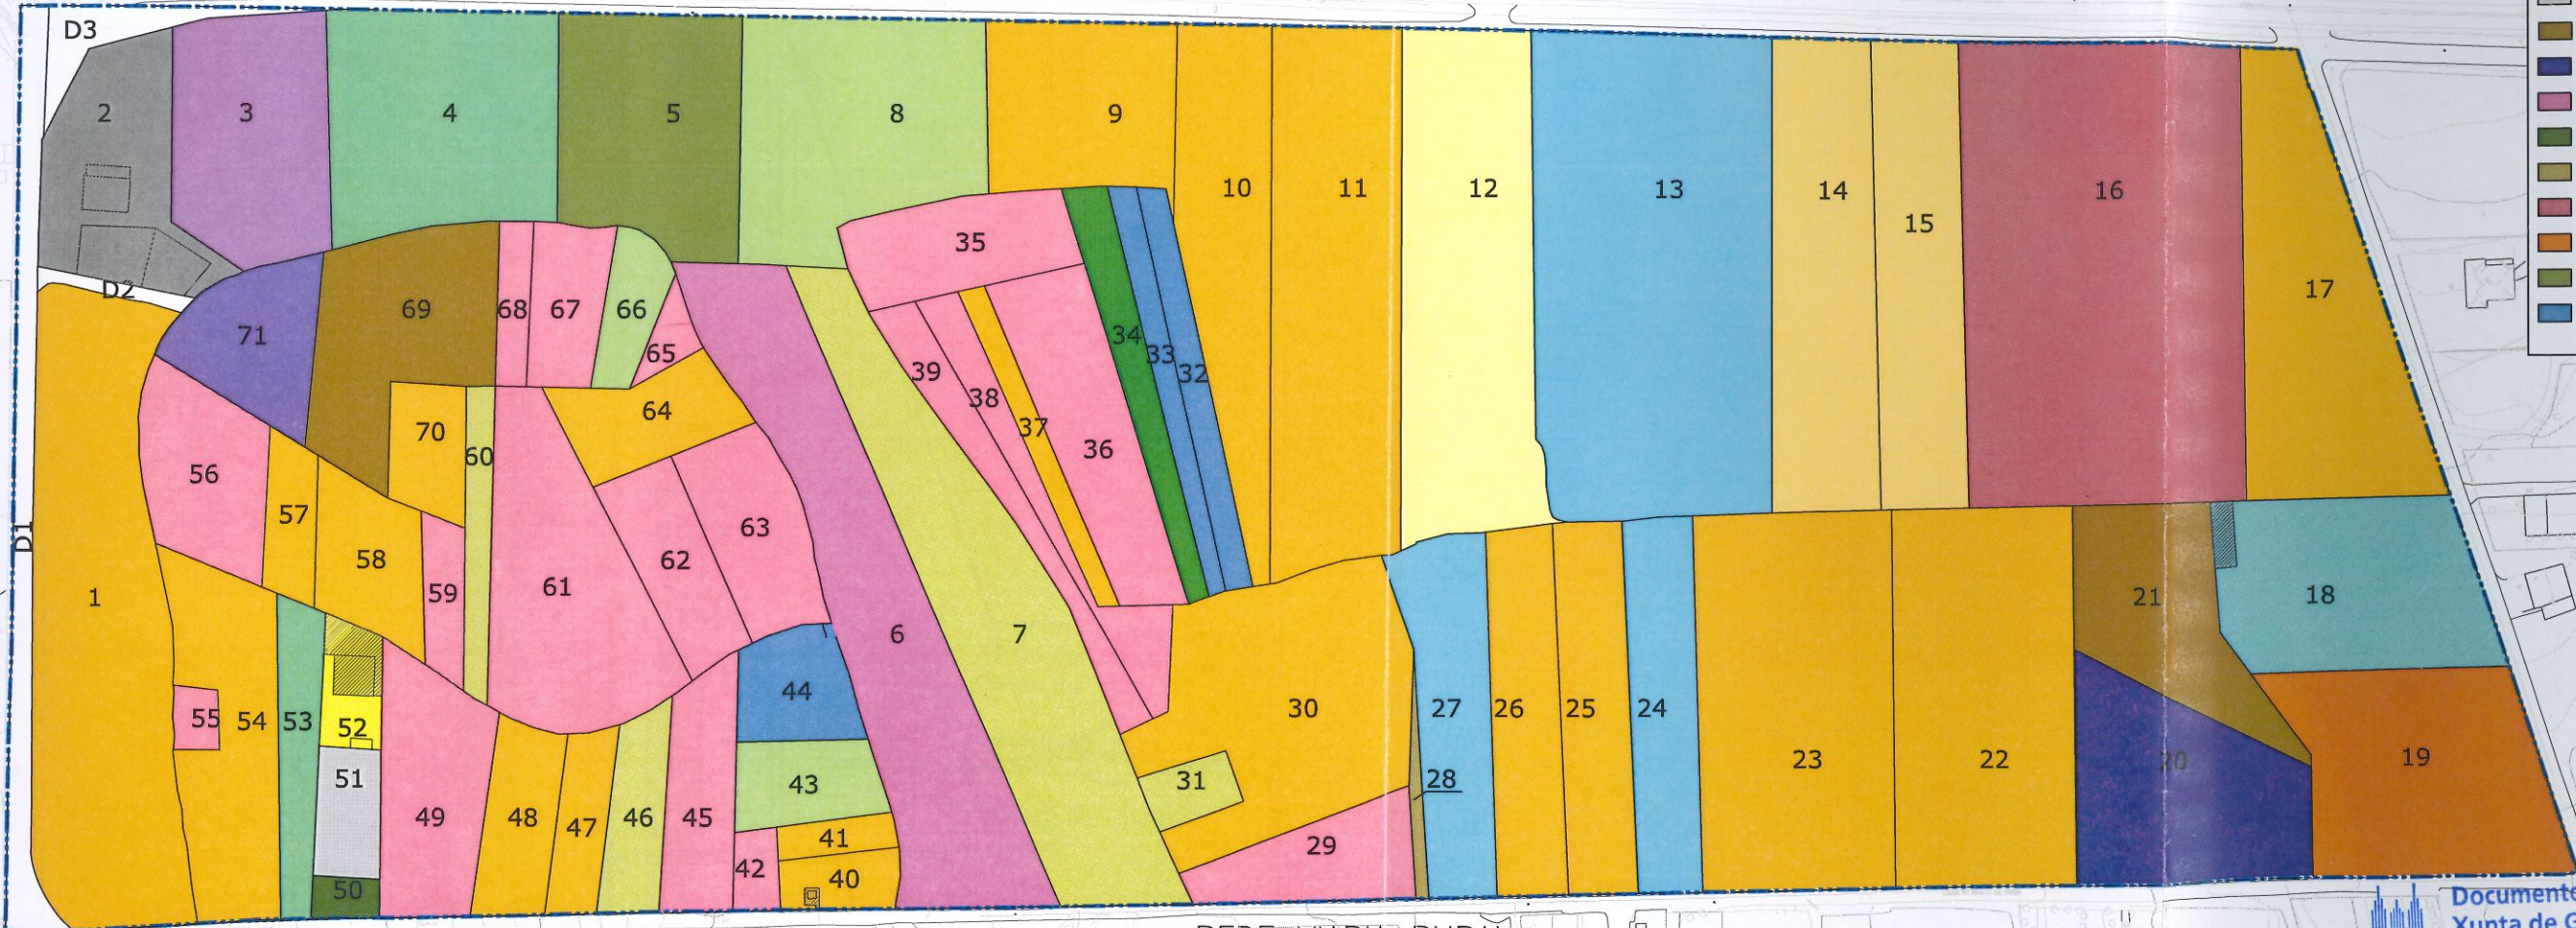

REDE VIARIA RURAL

Documento aprobado pola Xunta de Goberno local en sesión do 6 JUL 2012

[Signature]
VICESECRETARIO

ARQUITECTOS: ALVARO FERNANDEZ CARBALLADA Nº COL-1.047 BEATRIZ ANEIRÓS FILGUEIRA Nº COL-2.137 	PROXECTO: DE REPARCELACIÓN DO SECTOR SUNP-37.3 "COSTA VELLA"	ESCALA 1:2000	ARQUIVO 079-06
	SITUACION: SUNP-37.3 "COSTA VELLA", SANTIAGO DE COMPOSTELA PETICIONARIO: EMUVISSA	TÍTULO DO PLANO: PARCELARIO DE ORIXE	
OS ARQUITECTOS, <i>[Signatures]</i>	PLANO Nº 3		

C/POSSE, 46-1ºB 15.009-LA CORUÑA
Tf: 981.179.204 estudio@fcararquitectura.com